


PLAN DE FEU

CONTACT TECHNIQUE : Valérie BECQ 0692 270 686
 valights@gmail.com

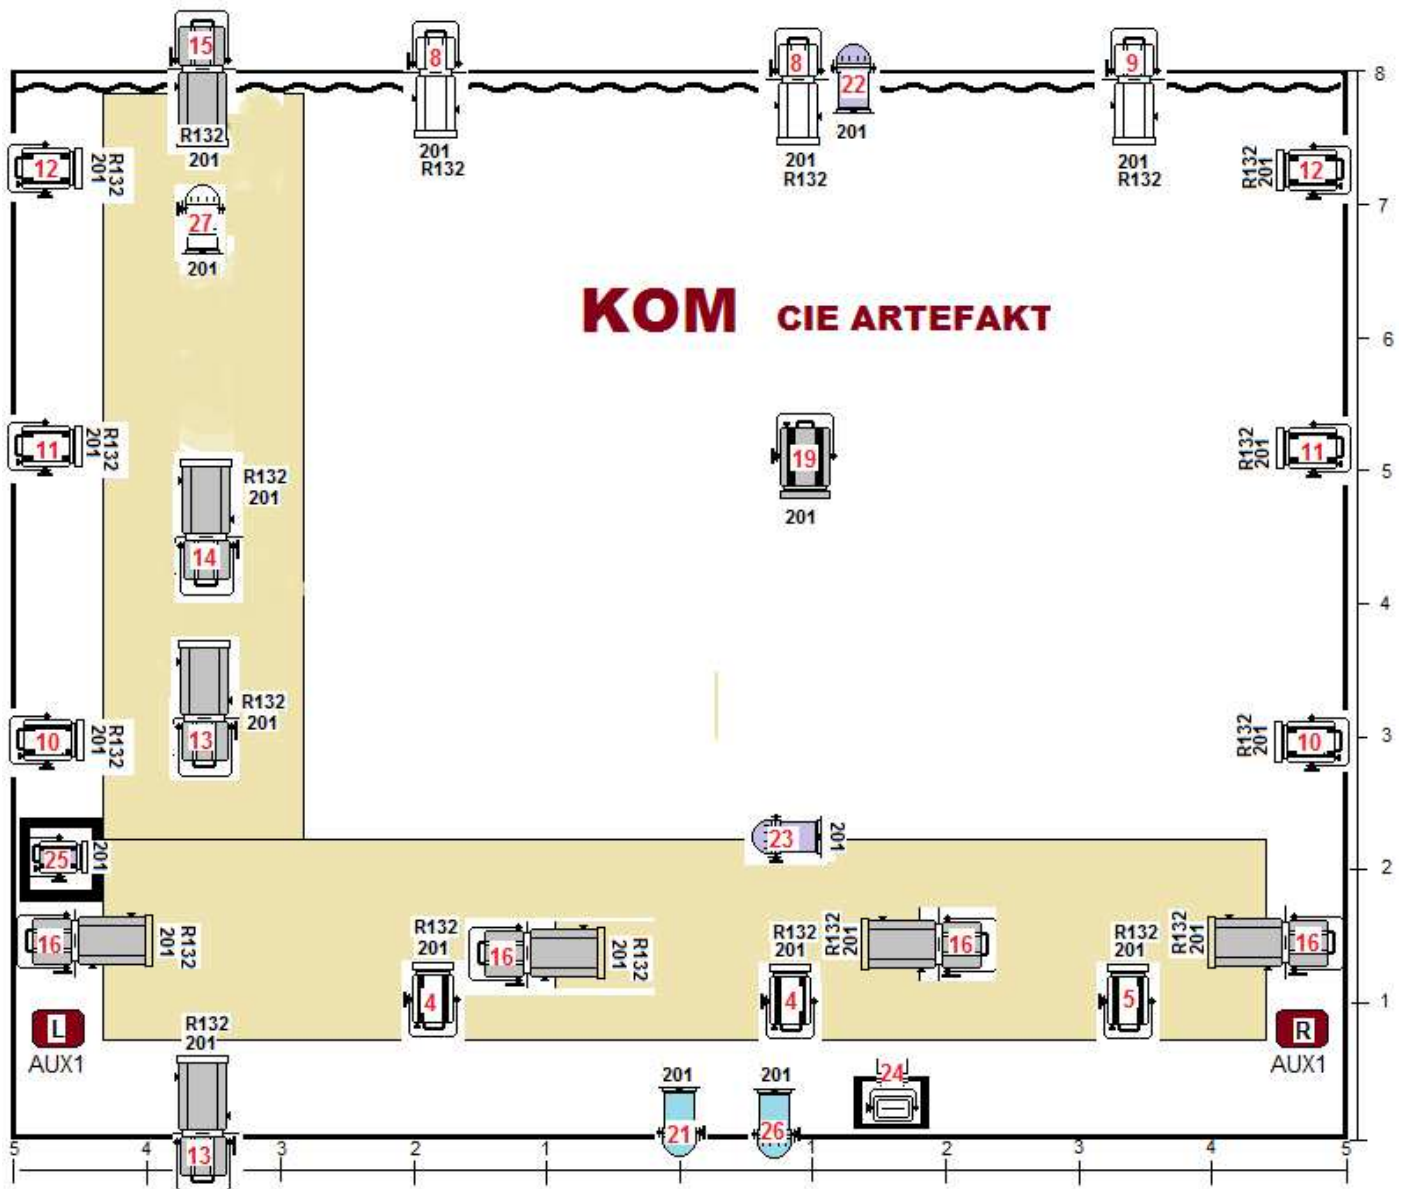

	713+COUTEAUX x 8		PAR 64 CP60 x 2		QUARTZ 500W sur platine
	613+COUTEAUX x 3		PAR 64 CP61 x 2		ECLAIRAGE SALLE
	PC 1000W x 14		PAR 64 CP62 x 1		
	PC 2000W x 1		PC 650W+PLATINE x 1		

RETOURS